GAME

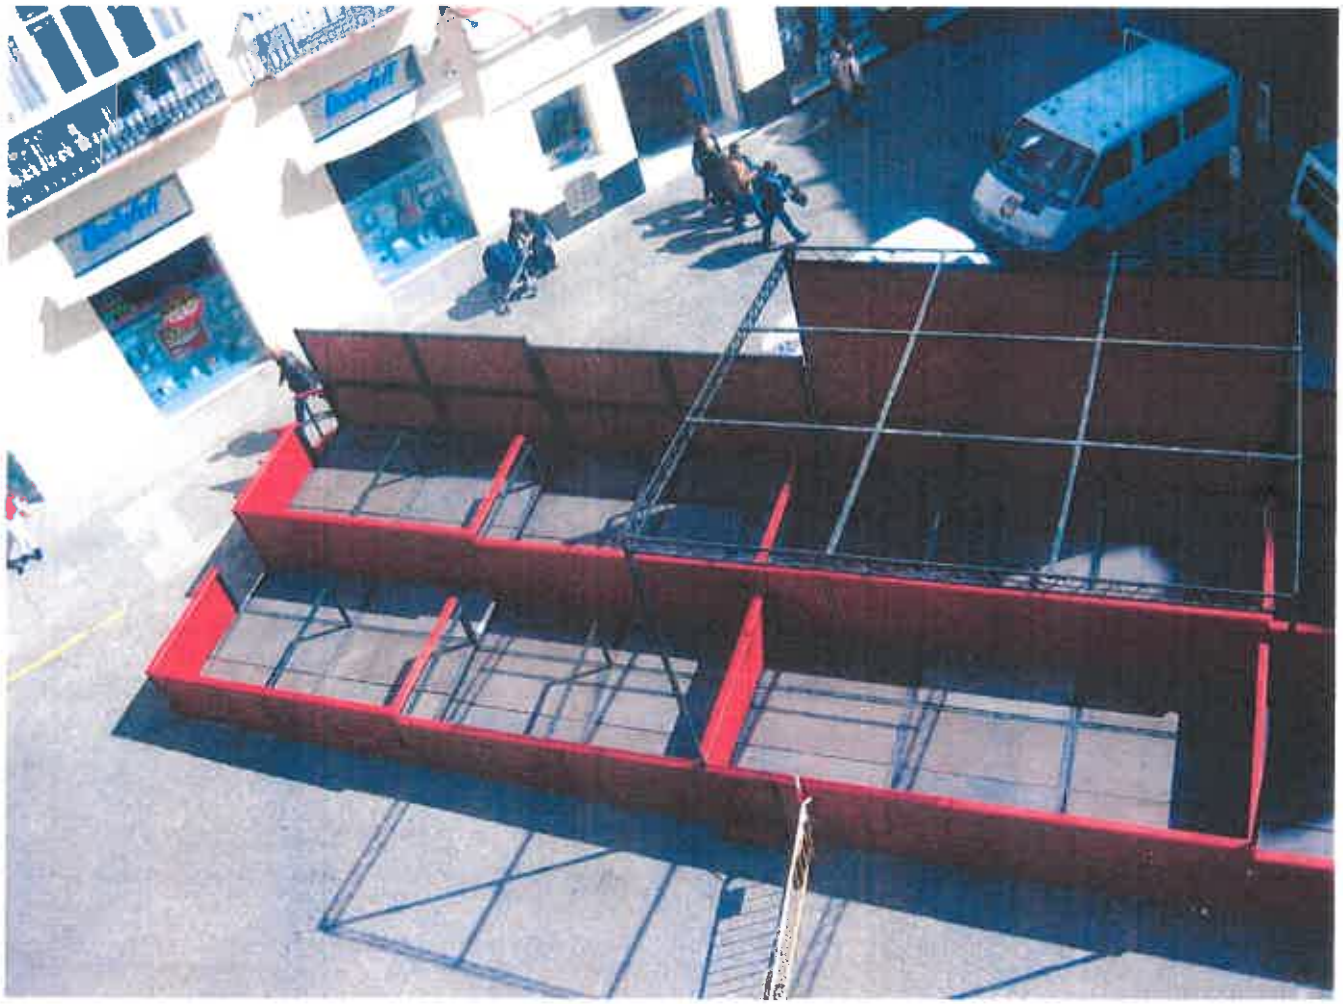

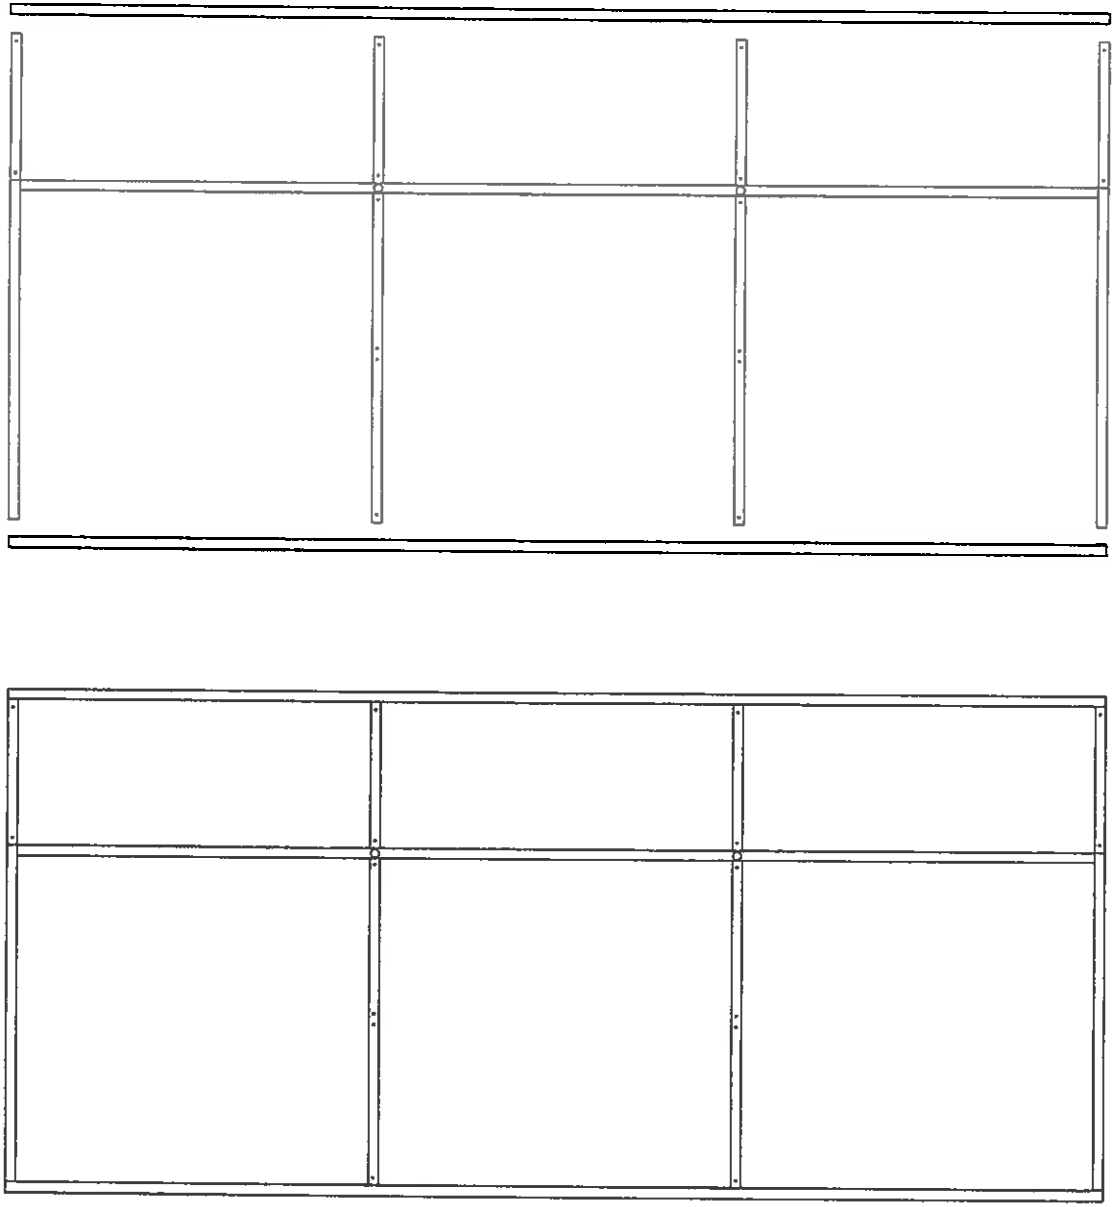

DEPARTAMENTO DE MANTENIMIENTO URBANO	ESTUDIO INSTALACIÓN DE GRADA MUNICIPAL	PLANTA MODULO Nº 11 TÉCNICO COOR. DE MANTENIMIENTO URB. | Escala 1:25