



Alzado

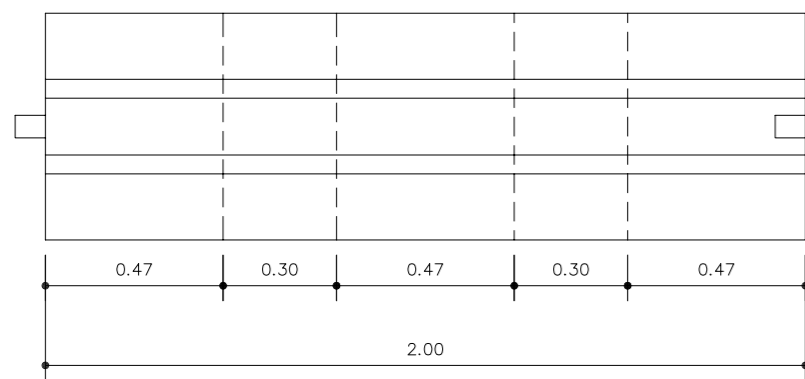

Planta

BARRERA TIPO NEW JERSEY A DOS CARAS

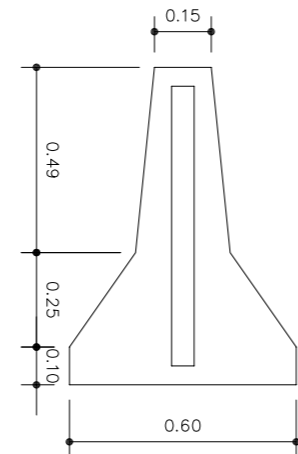


Perfil


Esc. 1/20



PLACA PARA ANCLAJE DE POSTES HERCULES 60x40

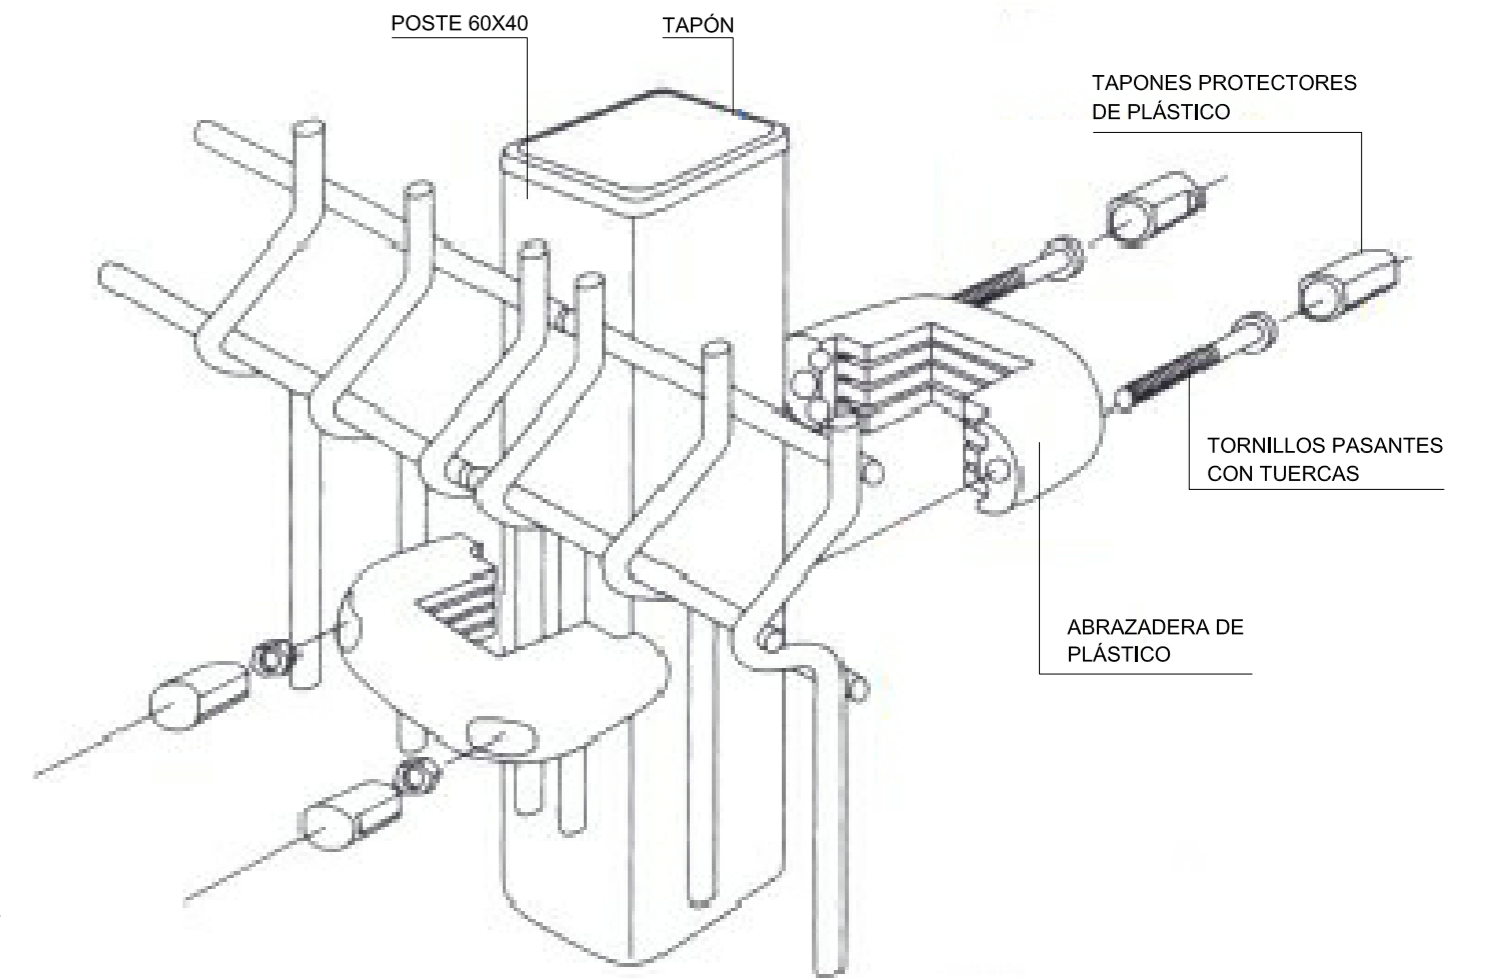


DETALLE ABRAZADERA HERCULES 60x40

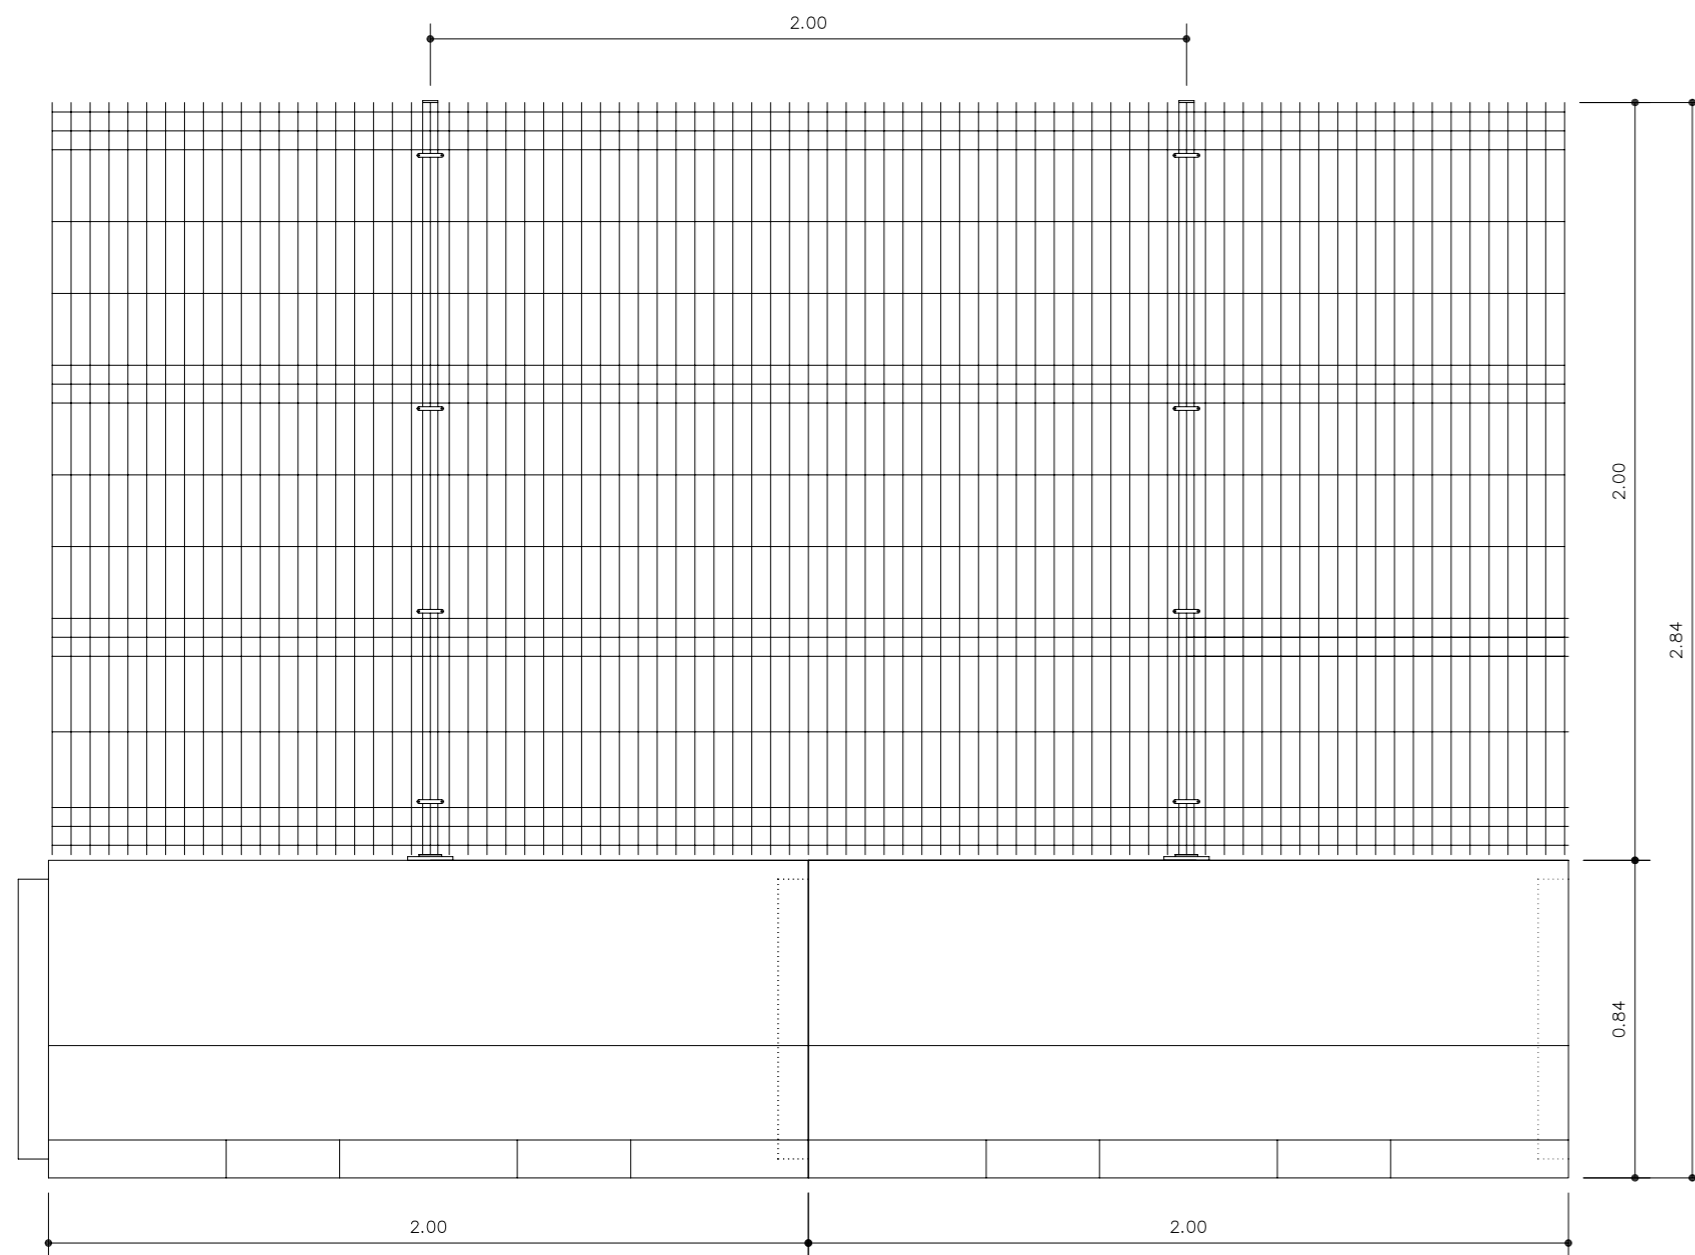


Alzado

MALLA ELECTROSOLDADA TIPO HERCULES

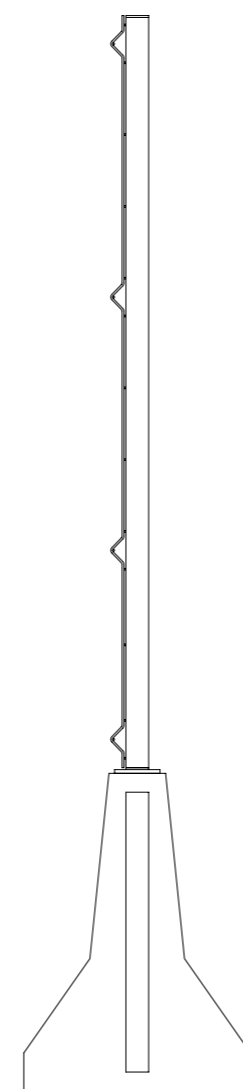

Perfil

Esc. 1/20

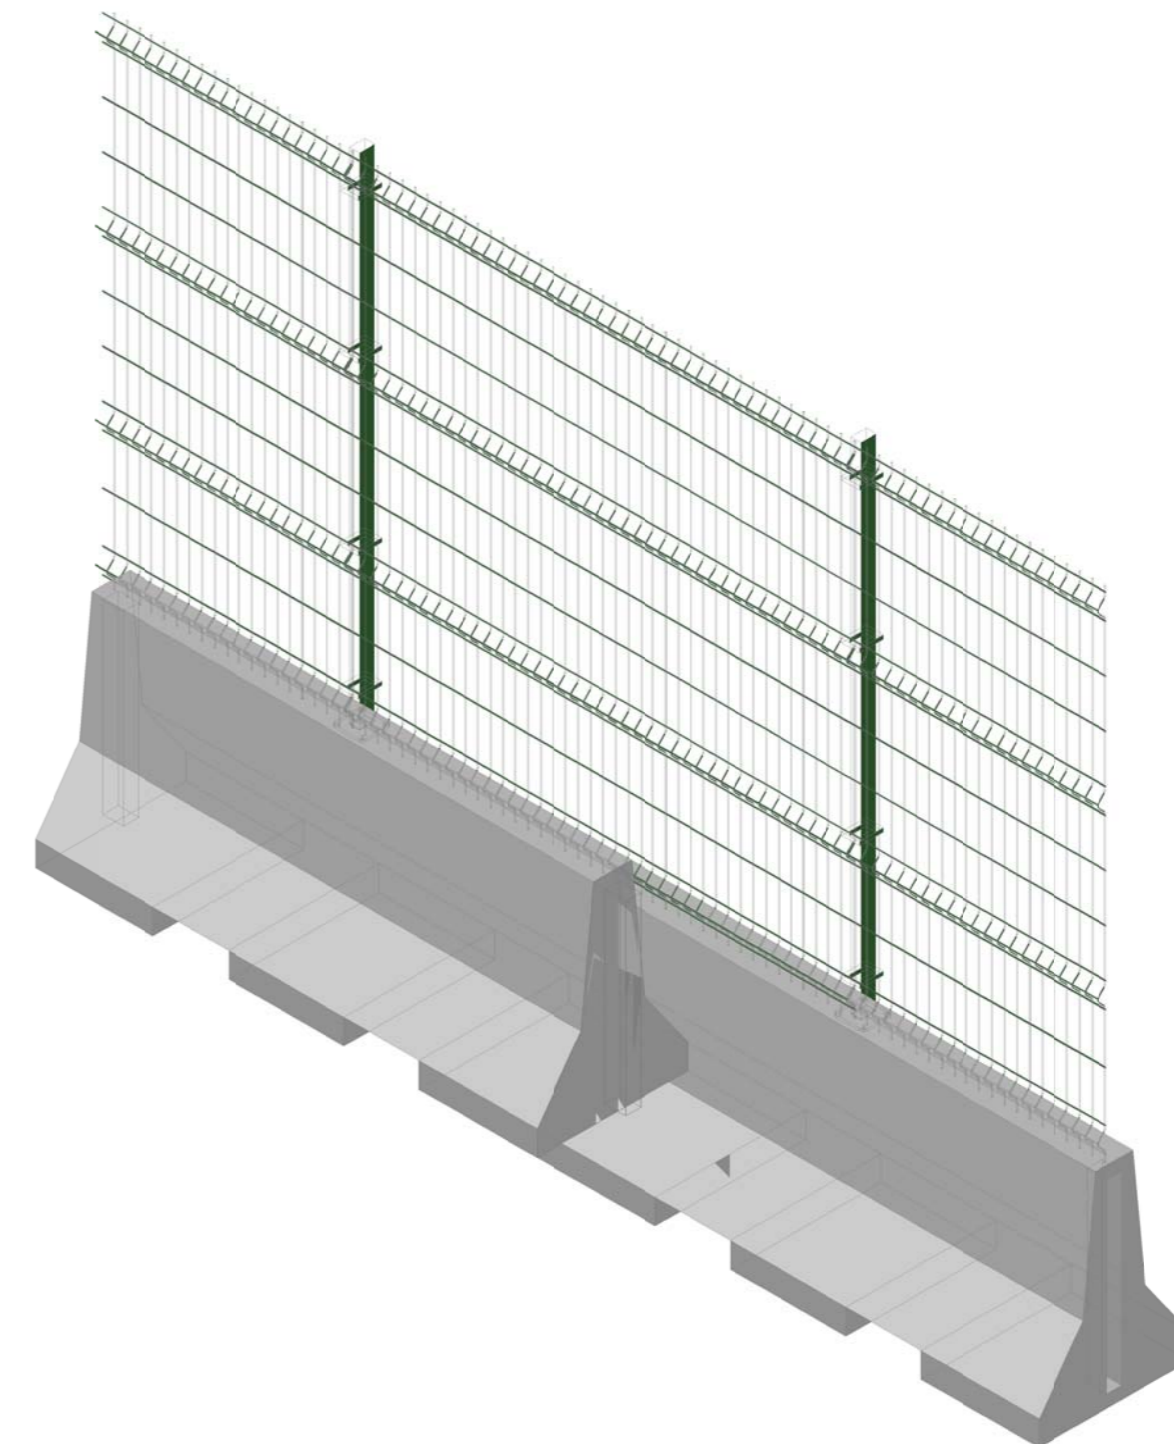

VISTA 3D DE BARRERA TIPO NEW JERSEY A DOS CARAS

EXCMO. AYUNTAMIENTO DE CÁDIZ
OFICINA TÉCNICA DE PROYECTOS E INVERSIONES
calle sopranis nº10 c.p.:11005 cádiz. tlfno.: 956 26 00 52 fax 956 26 00 02



PROYECTO INSTALACIONES DE CARNAVAL EN EL PUERTO DE CÁDIZ

PLANO Nº **02**

PLANO DE DETALLE DE VALLADO

FECHA

enero 2016

Nº EXPEDIENTE

14-070

ESCALA

S/E