


Plano de IMPLANTACION DE CARPAS Y ESCENARIO

Esc.1/400

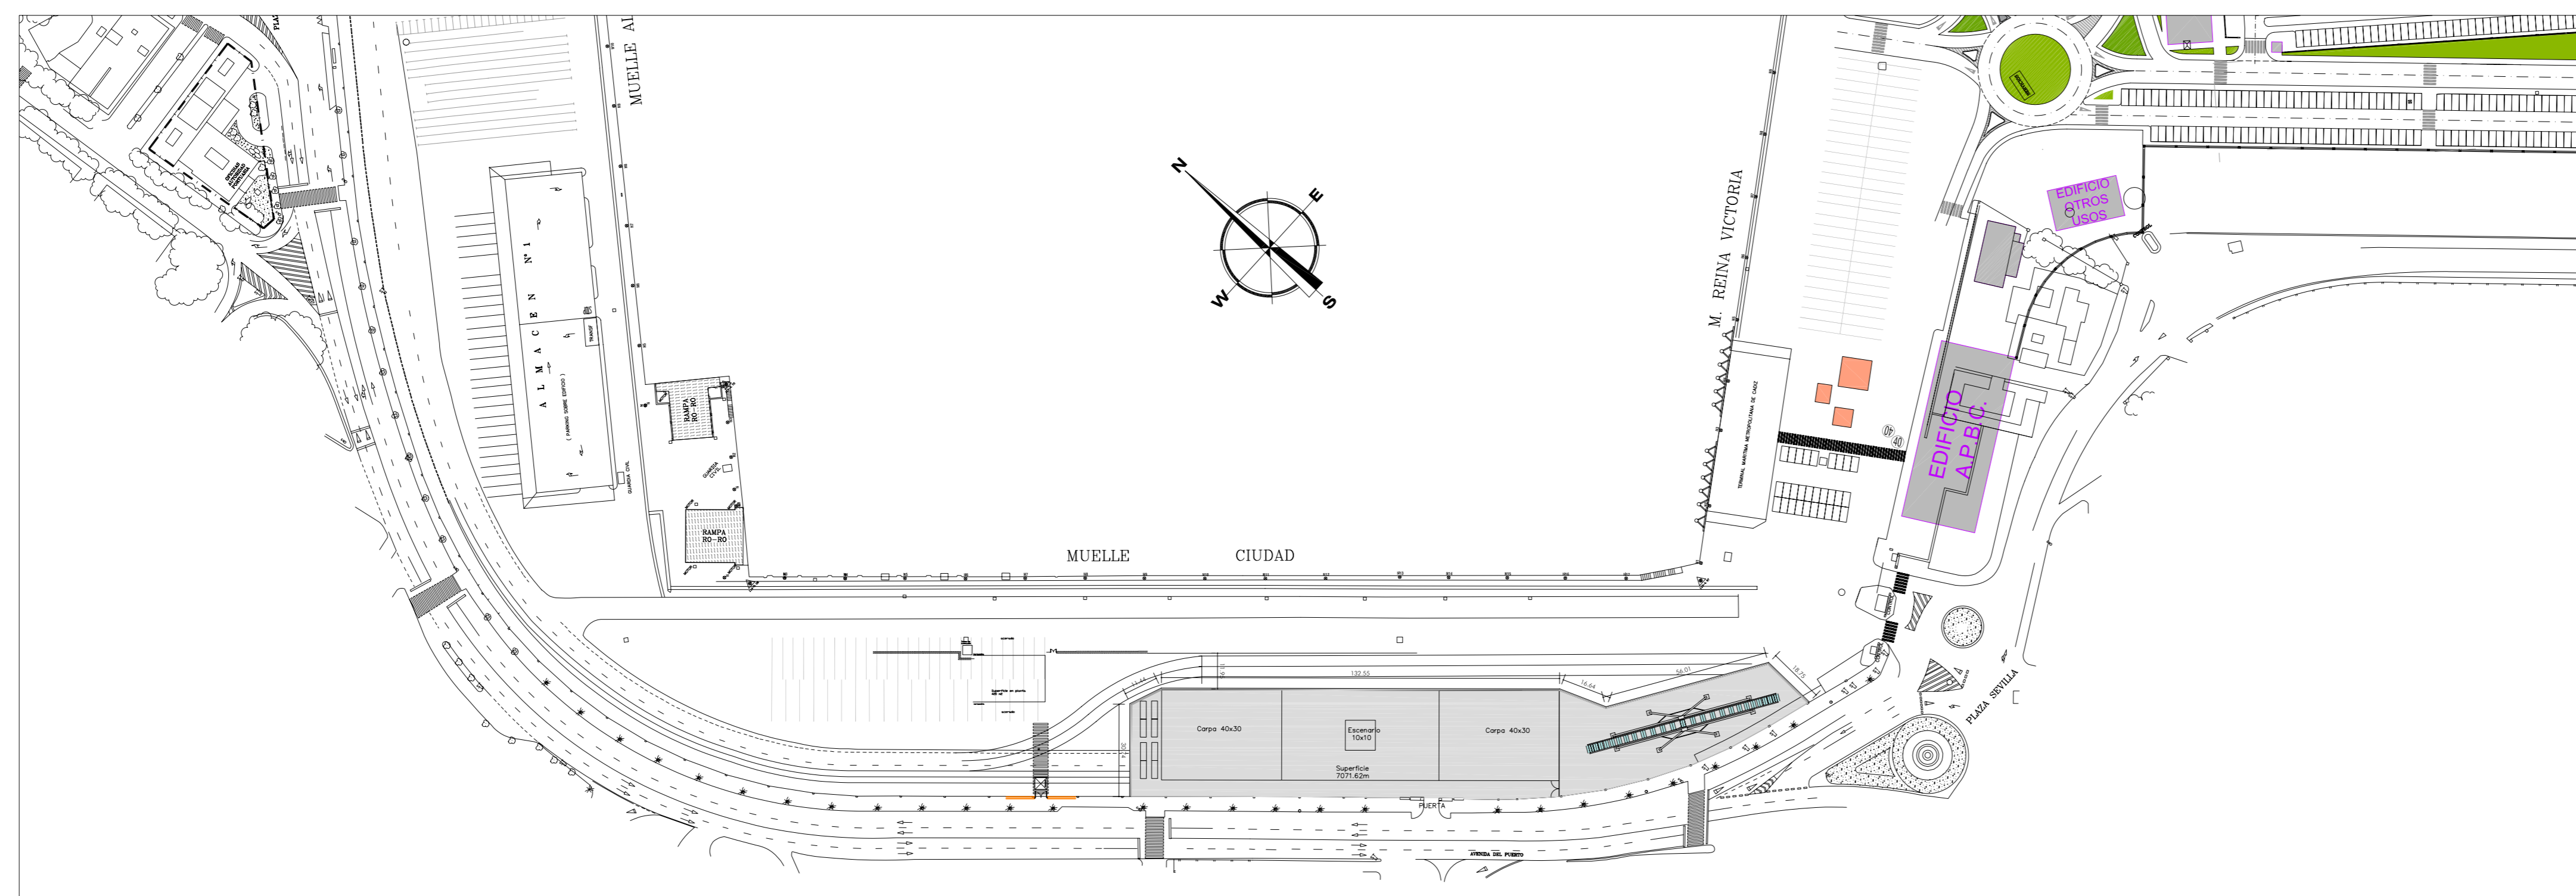

Plano de EMPLAZAMIENTO